




julkisivu lounaaseen

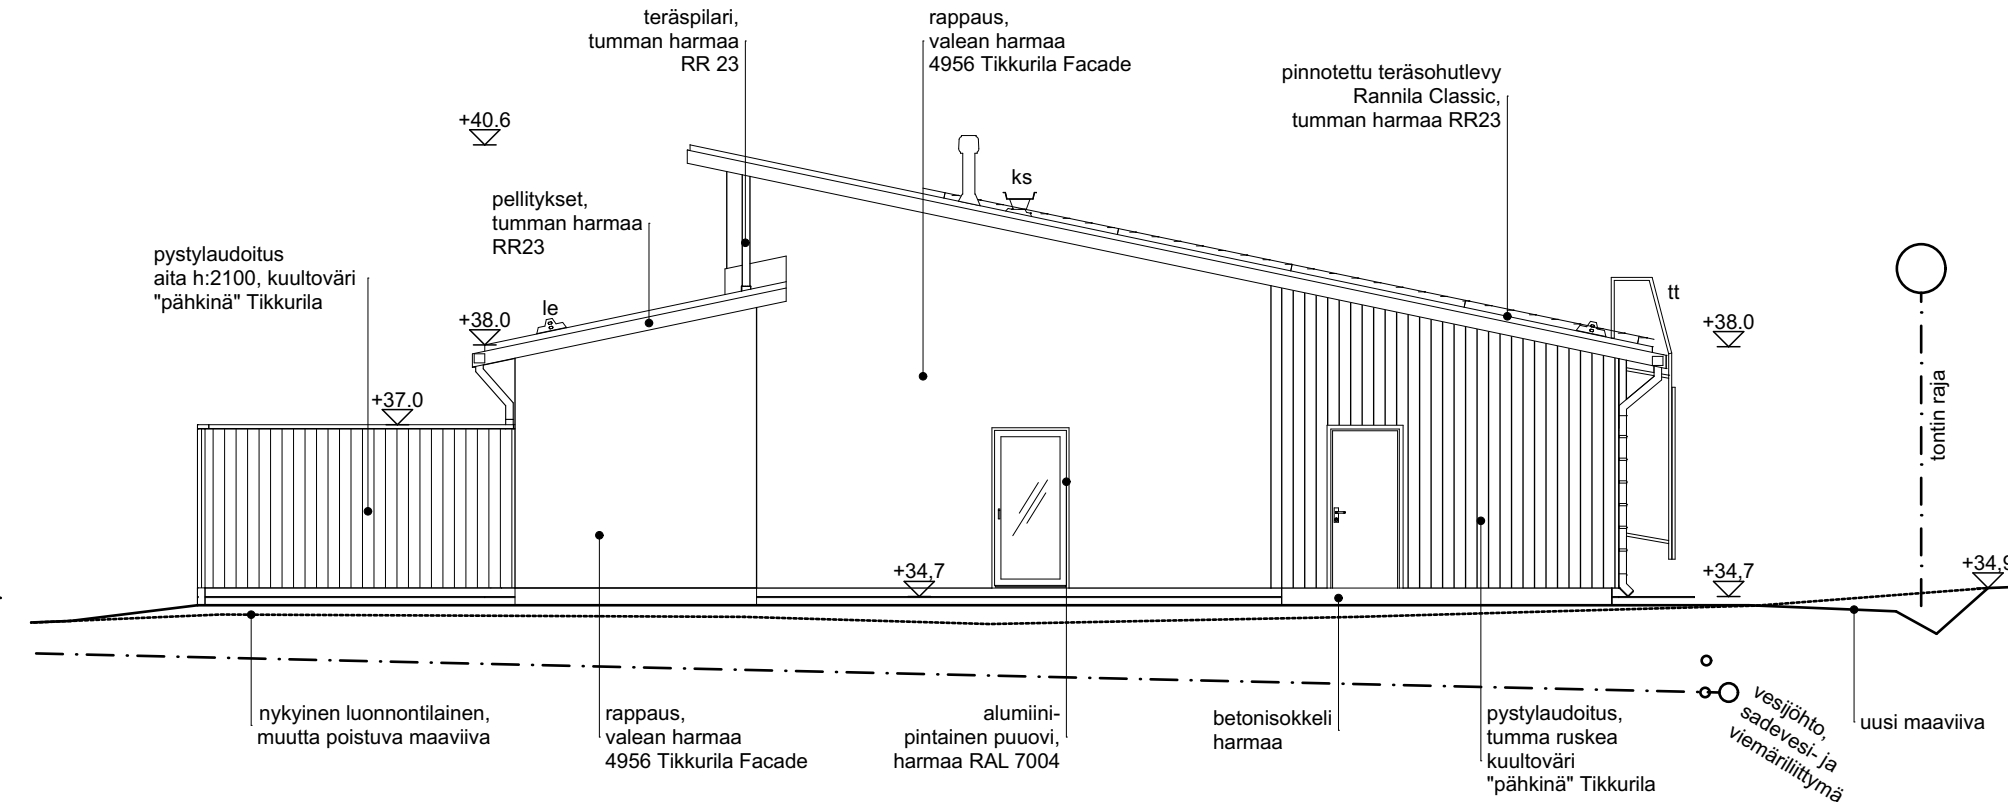

julkisivu luoteeseen

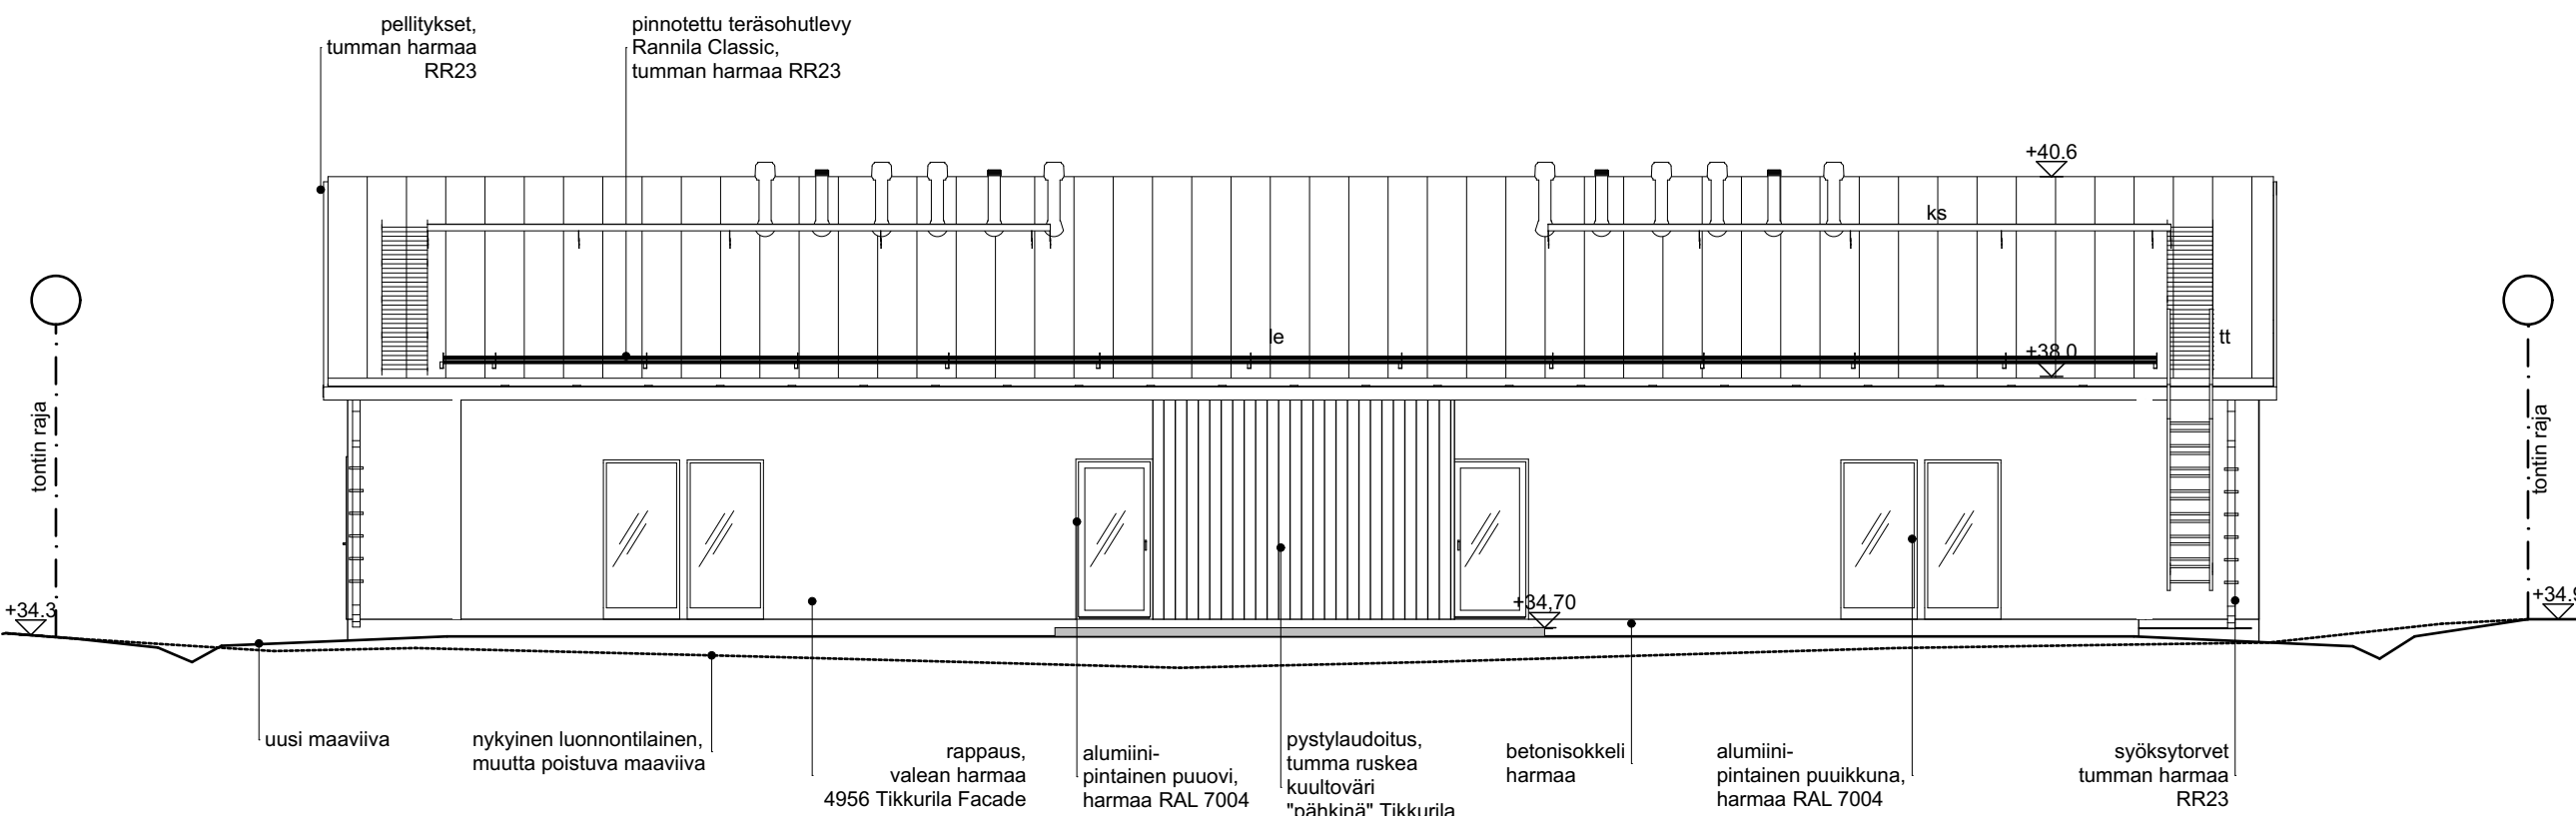

julkisivu koilliseen

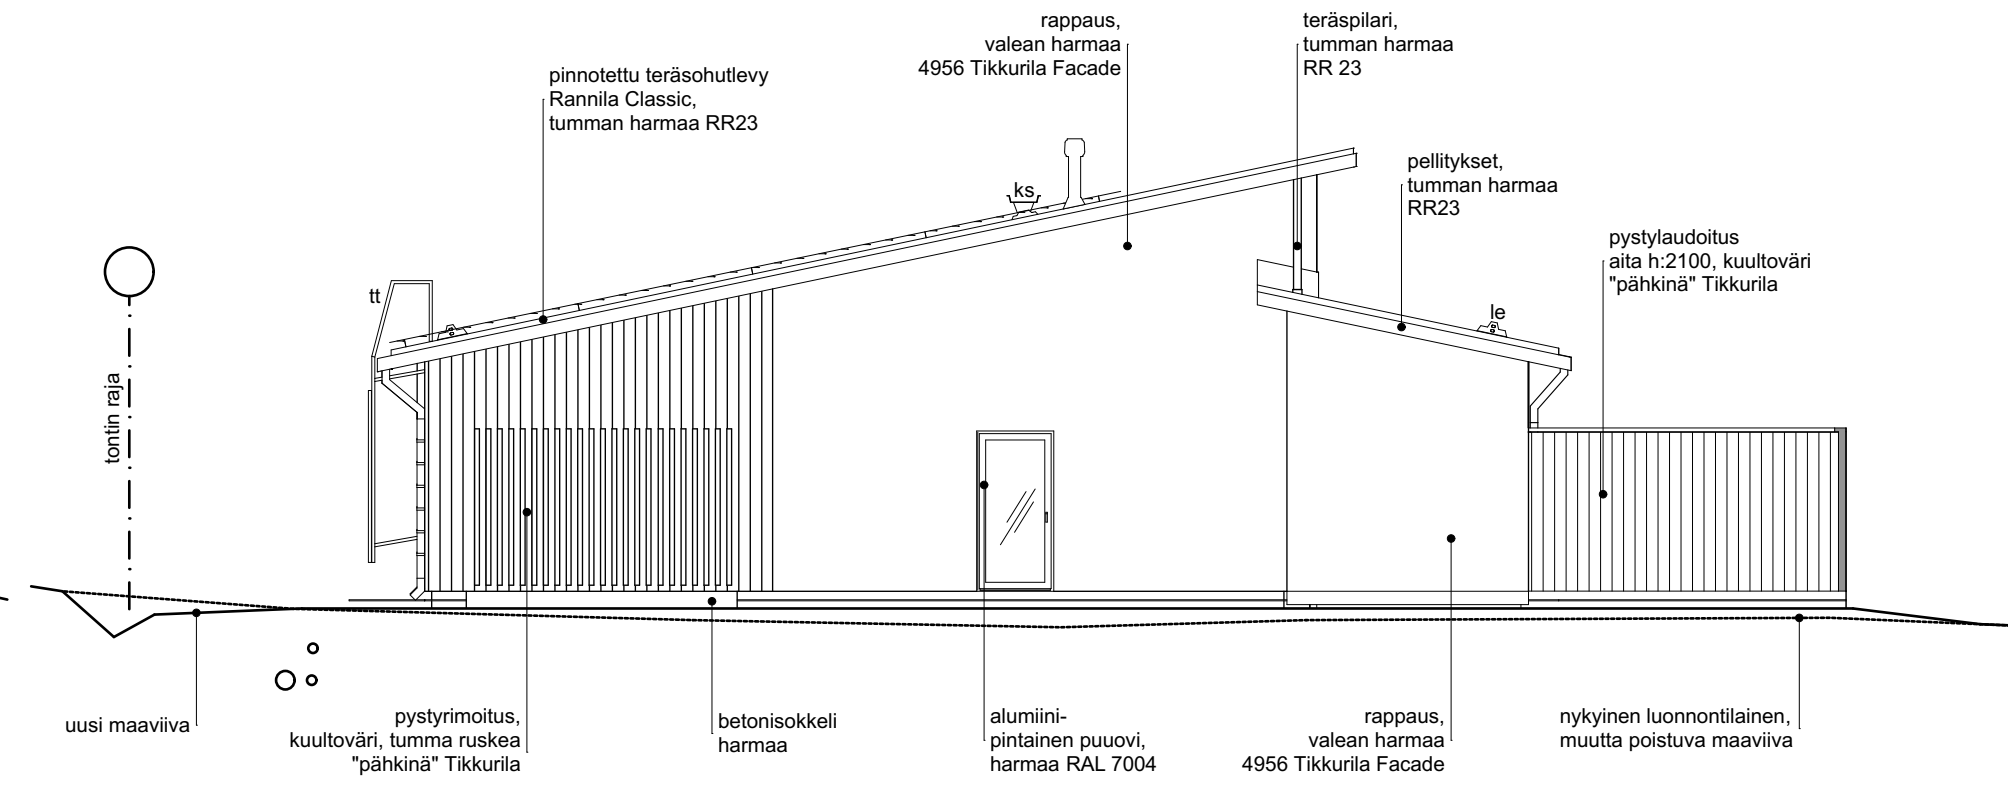

julkisivu kaakkoon

tasokoordinaatti- ja korkeusjärjestelmä
ETRS-GK25, N2000

RATU 28696

Kaupunginosa/kylä 92	Kortteli/tila 405	Tontti/Rn:o 4-161	Viranomaisten arkistointimerkintöjä varten
Rakennustoimenpide Uudisrakennus	Rakennuskohteen nimi ja osoite Rivitalo Suovatie 20 Suovatie 20 01660 Vantaa		Piirustuslaji Pääpiirustus Mittakaavat 1: 100
Suunnitteluomistajan tiedot AVA_Alessandro Vanzino Arkkitehti Eerikinkatu 21 C71, 00180 Hki			Juoks. nro 3/4
Piirtäjä Päiväys 22.10.2015			Muutos
Suunnittelija A.V.		Työnumero 1502	Tiedoston sijainti: Suunnitteluala ja piirustusnumero ARK 03-01

Alessandro Vanzino Arkkitehti SAFÄ
DESIGNSTUDIO

AV

ARK 03-01